

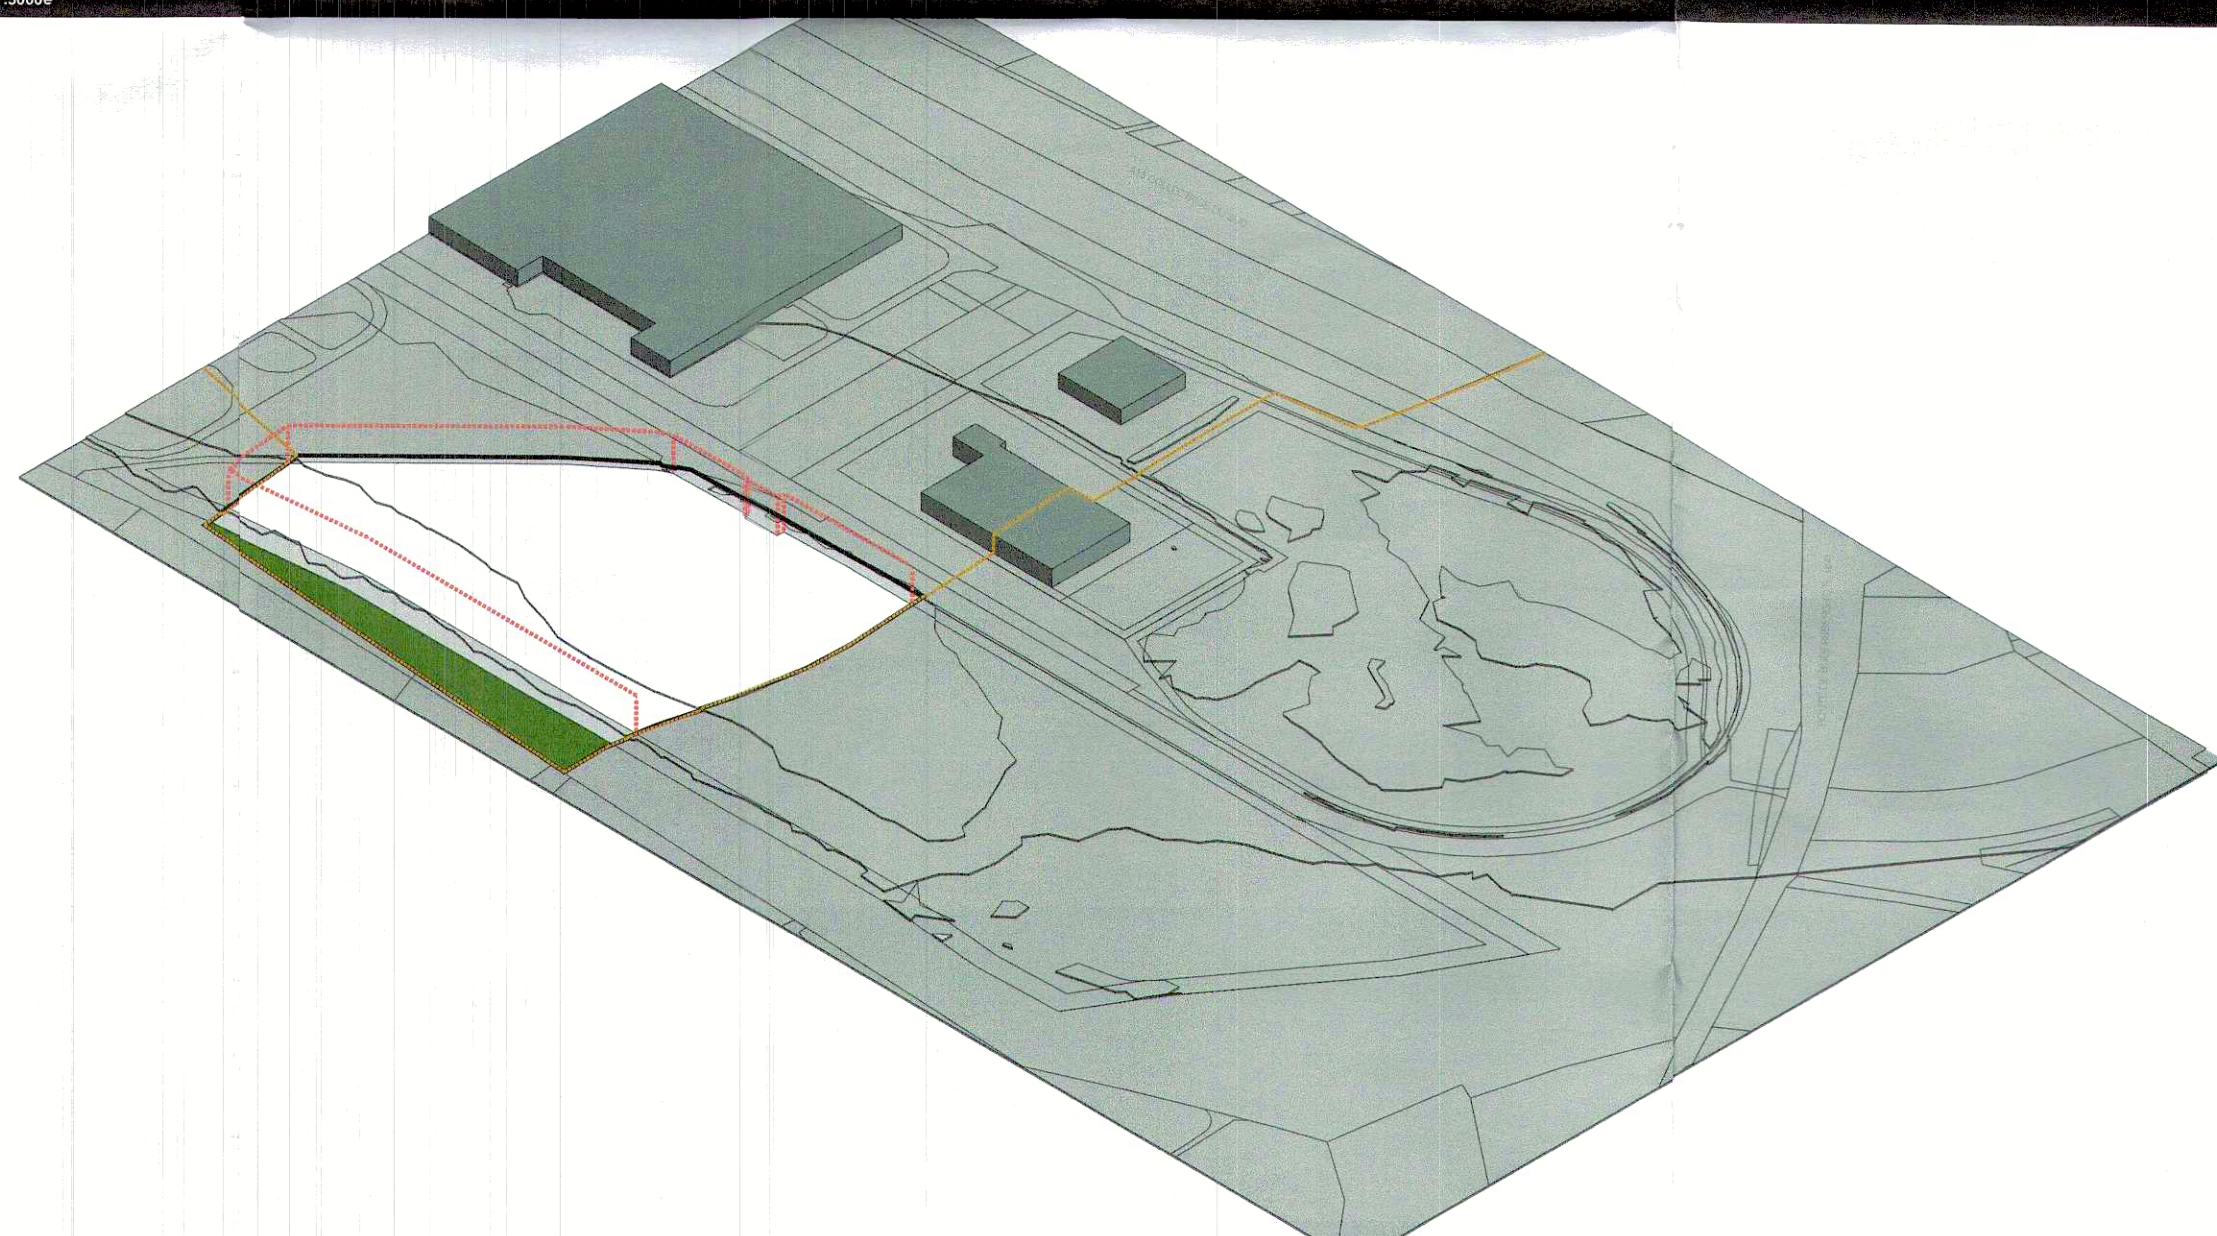
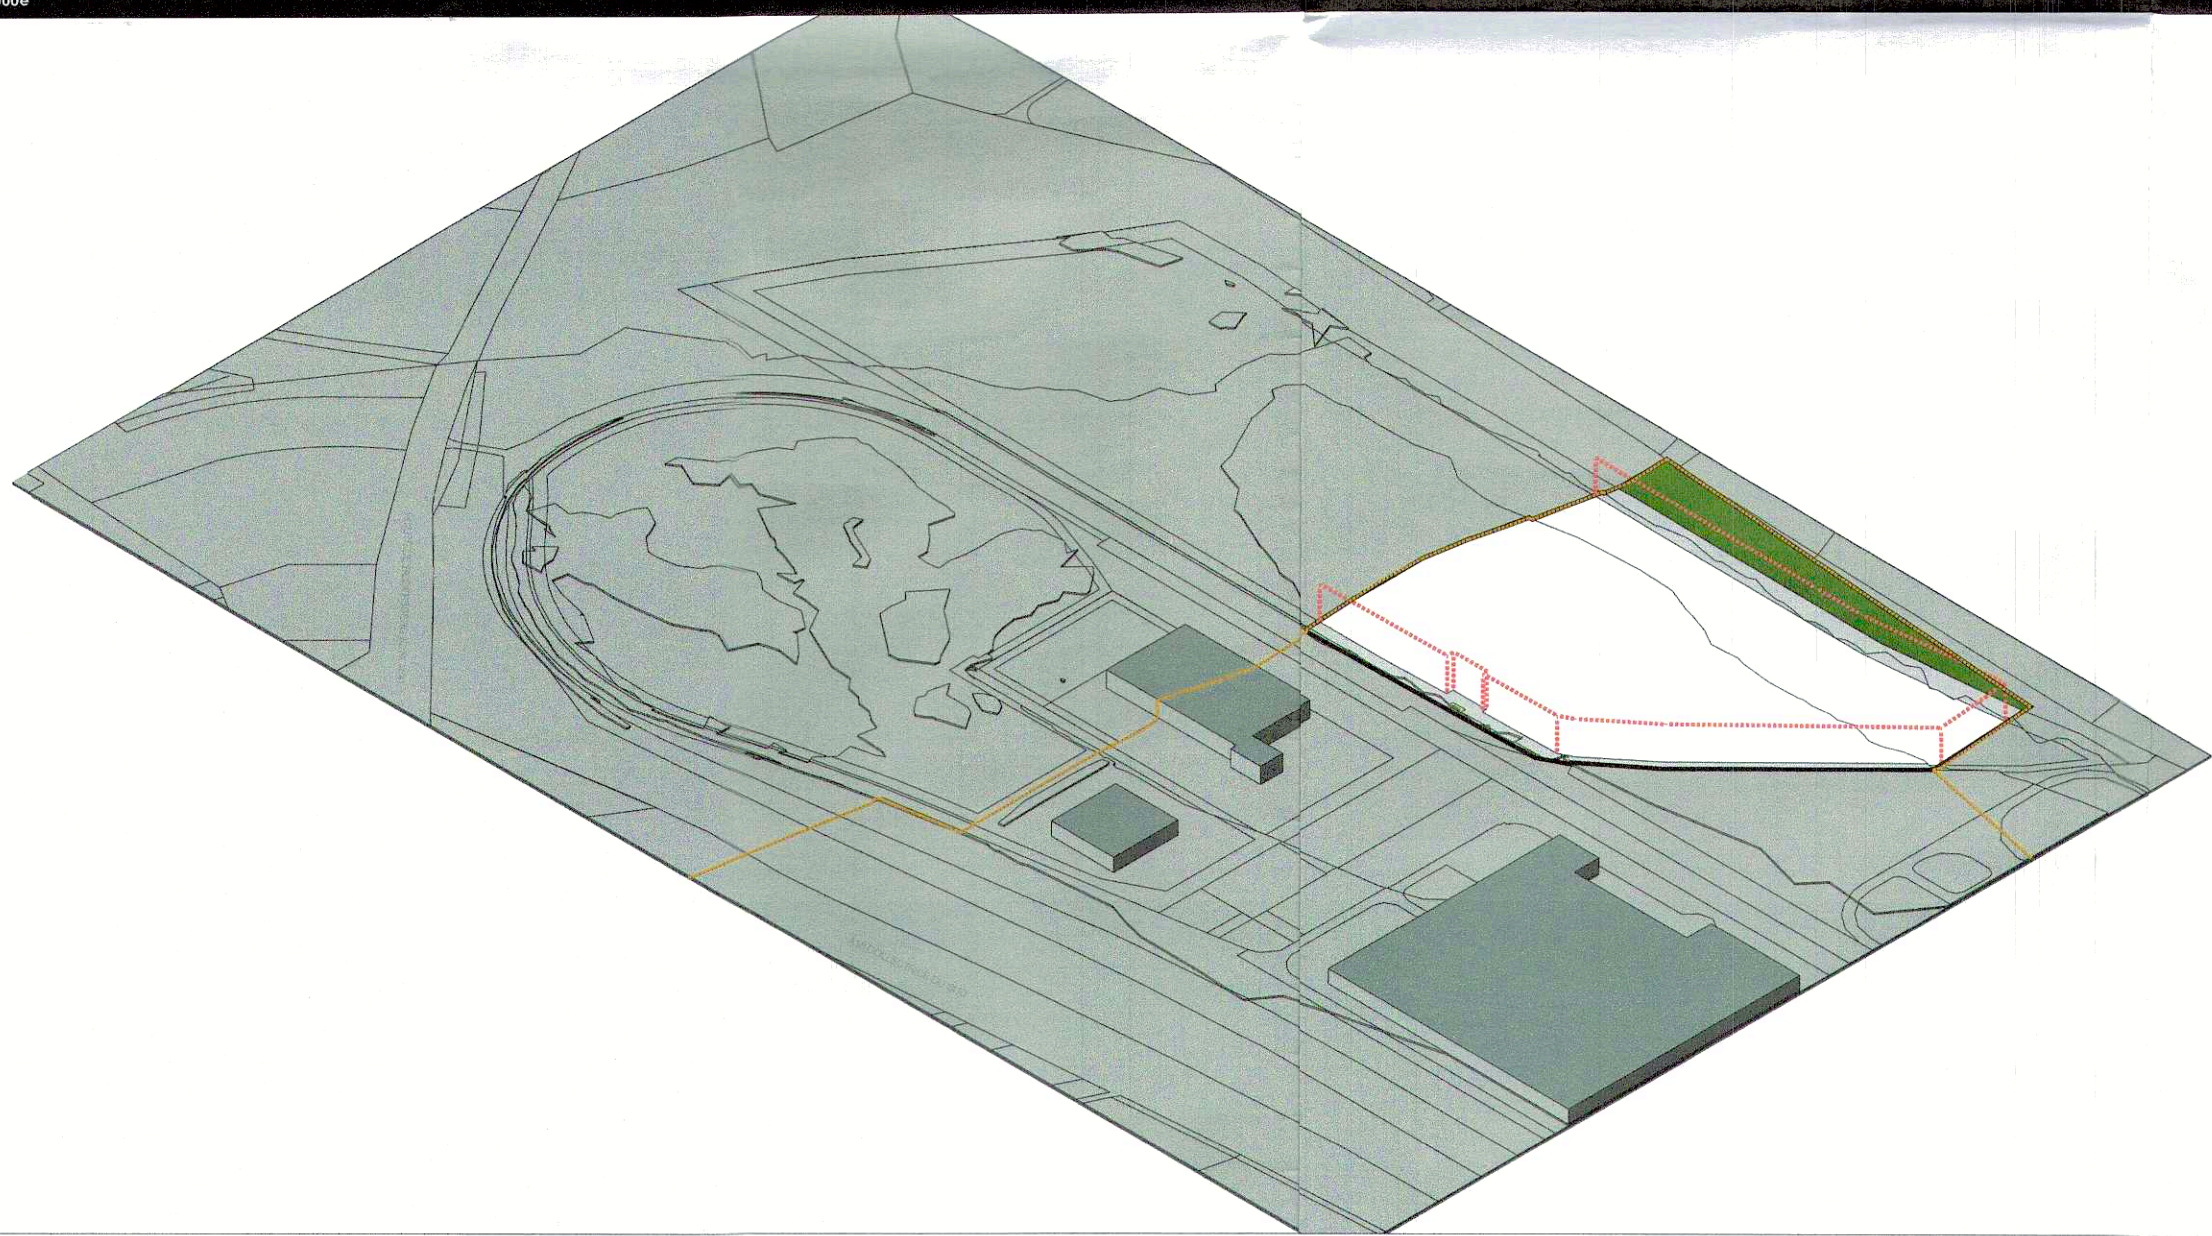


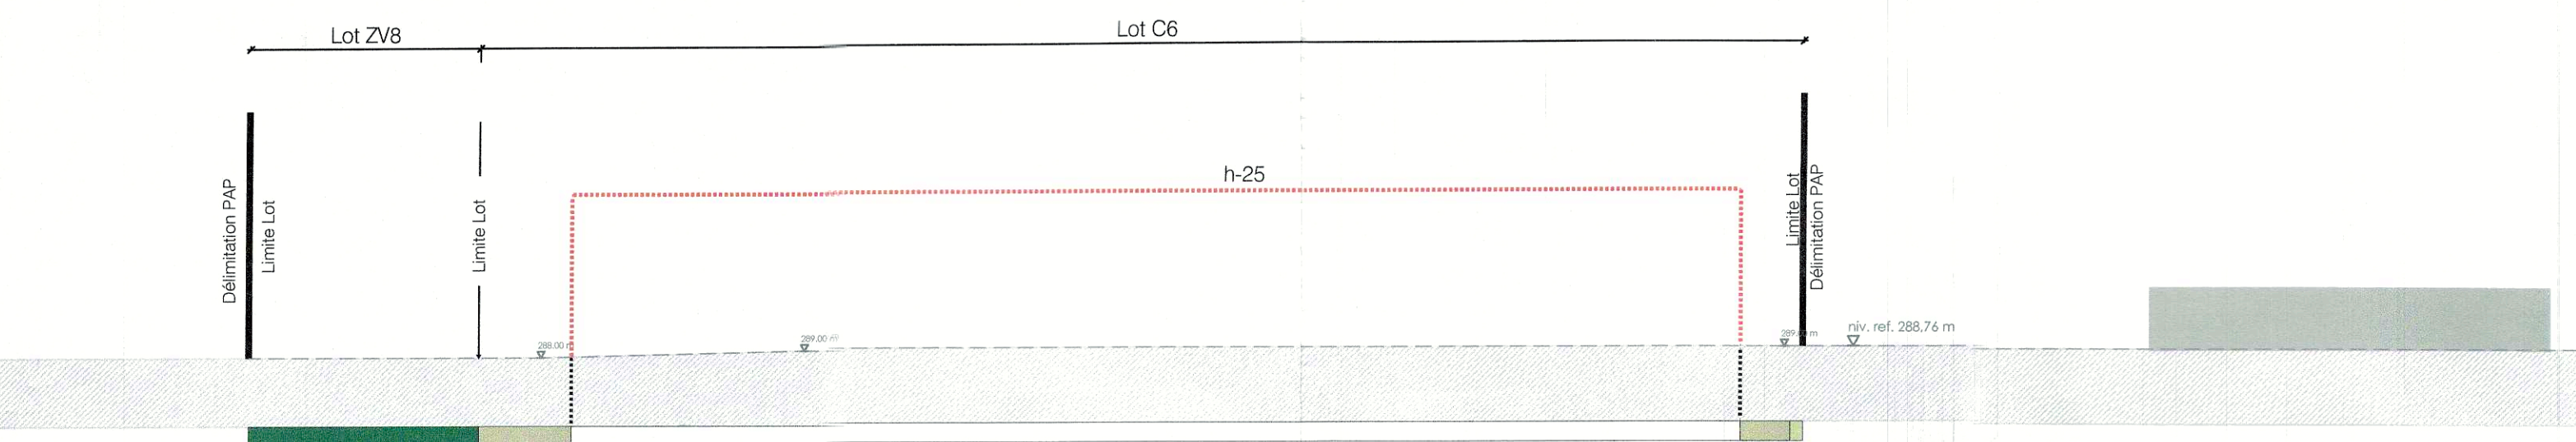

WW+ schuster + management sat
53, rue de l'Usine
L-4340 Esch-sur-Alzette
T +352 26 17 76
F +352 26 17 76 269
M wesch@wwplus.eu
W wwplus.eu

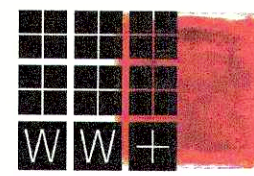

ARCHITECTURE | URBAN DESIGN | PROJECT MANAGEMENT

Pour le Ministre de l'Économie

Signature Valérie LUXEMBOURG
Premier Conseiller du Gouvernement

Signature Ingénieur - Urbaniste

Projet

URB 16 005

PAP ZAE Wolser

Zone Industrielle Wolser

L-3452 Dudelange

Boulevard

Ministère de l'Économie

19-21 Boulevard Royal

L-2449 Luxembourg

Référence: 18089/160
Le présent document appartient à ma décision
d'approbation du: 01/03/2018
Le Ministre de l'Intérieur
Dan Kersch

Réf: N° 18089/160
Le présent document fait partie de l'avis
de la Cellule d'évaluation Amis dans sa
séance du 10/03/2018

PAP 02 SC 1000_DUD 29.06.2017

URB 16 005 PAP 02 SC 1000_DUD

ISO EXPAND A1 (594.00 X 841.00 MM)

Axonométries 1 - 2

Coupses AA' - BB'

CHM

1:5000

1:1000