

**LEGENDE PAP**  
 Légende - type de plan d'aménagement particulier (numéroté n°323 du 23 mars 2017)

**Représentation schématique du degré d'utilisation du sol par lot ou îlot**

LOT / ÎLOT	Surface du lot / îlot (m²)	Surface constructible brute (m²)	Type et nombre de logements	Nombre de niveaux	Hauteur des constructions (m)

**Délimitation du PAP et des zones du PAG**

- Délimitation du PAP
- - - Délimitation des différentes zones du PAG

**Courbes de niveau**

- - - terrain existant
- - - terrain remodelé

**Nombre de niveaux**

- I, II, III, ... nombre de niveaux pleins
- +1, 2, ... R nombre d'étages en retrait
- +1, 2, ... C nombre de niveaux sous combles
- +1, 2, ... S nombre de niveaux en sous-sol

**Hauteur des constructions**

- hcx hauteur à la corniche de x mètres
- ho-x hauteur à l'acrotère de x mètres
- hfx hauteur au faite de x mètres

**Types, dispositions et nombre des constructions**

- x=mi maison isolée
- x=mj maisons jumelées
- x=mb maisons en bande

**Type et nombre de logements**

- x=u x logements de type unifamilial
- x=b x logements de type bifamilial
- x=c x logements de type collectif

**Formes de toiture**

- tp toiture plate
- tx (y%<=z%) toiture à x versants, degré d'inclinaison orientation du faite

**Infrastructures techniques**

- retenue à ciel ouvert pour eaux pluviales
- canalisations pour eaux pluviales
- canalisations pour eaux usées
- fossé ouvert pour eaux pluviales

**Accès dans le projet**

- Accès parking en sous-sol / réservation d'une zone d'accès aux parking en sous-sol

**Caractéristiques des immeubles (plan / coupes)**

- alignement obligatoire pour constructions destinées au séjour prolongé
- limite de surfaces constructibles pour constructions destinées au séjour prolongé
- alignement obligatoire pour dépendances
- limites de surfaces constructibles pour dépendances
- limites de surfaces constructibles pour constructions souterraines
- limites de surfaces constructibles pour avant-corps

**Délimitation des lots et îlots**

- lot projeté
- îlot projeté
- terrain cédés au domaine public commun

**Degré de mixité des fonctions**

- min x% y%
- x% y%
- 100%

**Espaces extérieurs privés et publics**


- EVp espace vert privé
- EVp espace vert public
- ADJ aire de jeux ouverte au public
- espace extérieur pouvant être scellé
- voie de circulation motorisée
- espace pouvant être dédié au stationnement
- chemin piéton / piste cyclable / zone piétonne
- voie de circulation de type zone résidentielle ou zone de rencontre

**Plantations et murs**

- arbre à moyenne ou haute tige projeté
- arbre à moyenne ou haute tige à conserver
- haie projetée
- haie à conserver
- mur projeté
- mur à conserver

**Servitudes**

- servitude de type urbanistique
- servitude écologique
- servitude de passage
- élément bâti ou naturel à sauvegarder

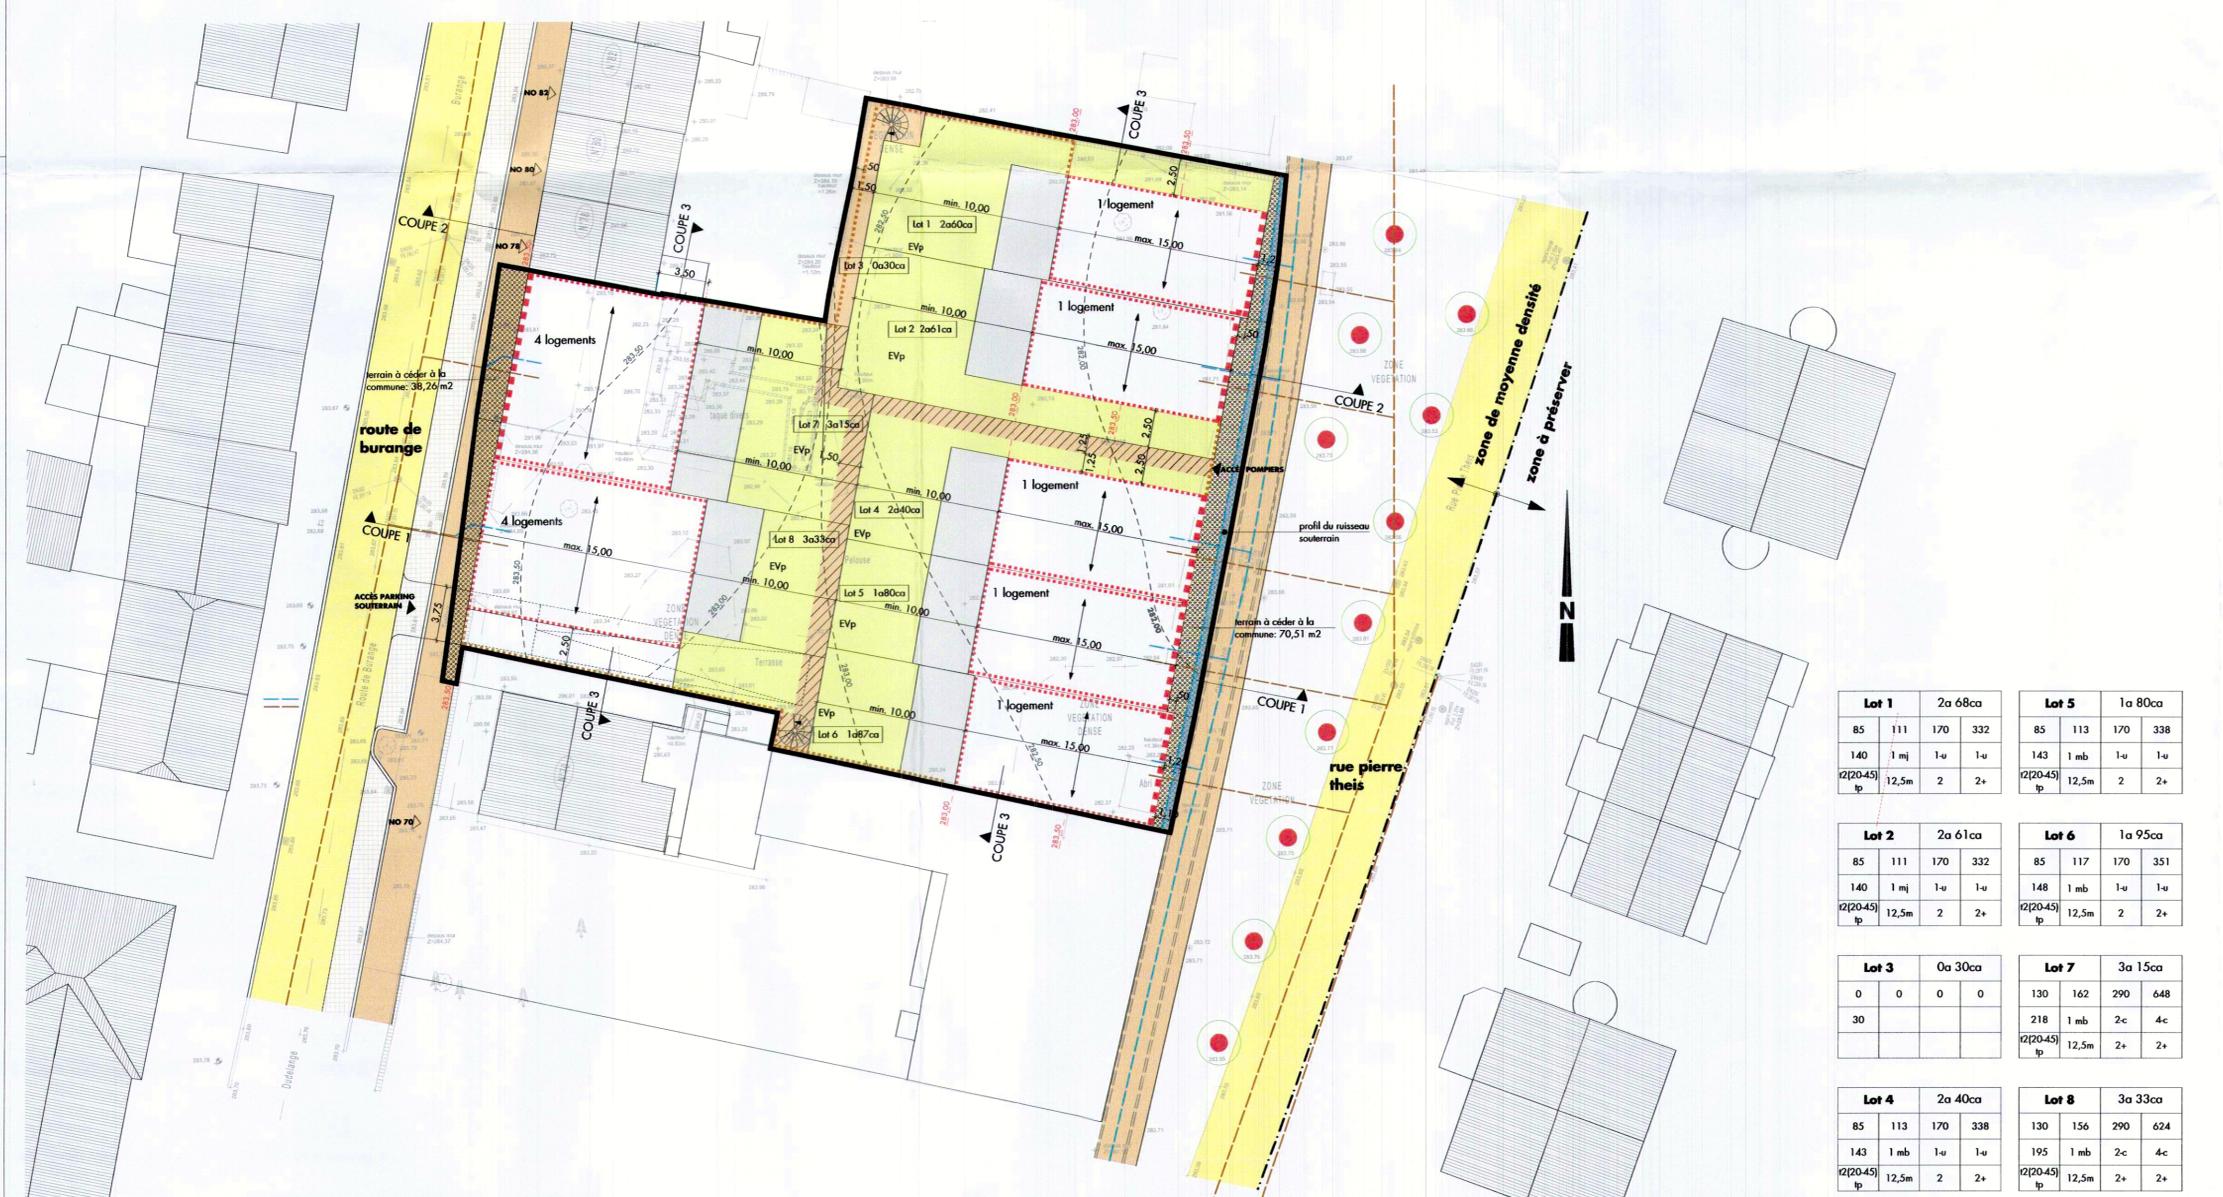

Lot	Surface	Dimensions	N°	N°	N°
<b>Lot 1</b>	2a 68ca	85 111 170 332	140 1 mj	1-u	1-u
<b>Lot 2</b>	2a 61ca	85 111 170 332	140 1 mj	1-u	1-u
<b>Lot 3</b>	0a 30ca	0 0 0 0	0	0	0
<b>Lot 4</b>	2a 40ca	85 113 170 338	143 1 mb	1-u	1-u
<b>Lot 5</b>	1a 80ca	85 113 170 338	143 1 mb	1-u	1-u
<b>Lot 6</b>	1a 95ca	85 117 170 351	148 1 mb	1-u	1-u
<b>Lot 7</b>	3a 15ca	130 162 290 648	218 1 mb	2-c	4-c
<b>Lot 8</b>	3a 33ca	130 156 290 624	195 1 mb	2-c	4-c

Référence: 18259/PA/160C  
 Le présent document appartient à ma décision du: 03/06/2019  
 La Ministre de l'Intérieur  
 Taina Boffending

**projet**

**PROJET D'AMENAGEMENT PARTICULIER**  
 « ROUTE DE BURANGE »

**maître d'ouvrage**  
 Roubur S.A.  
 6 rue Heine  
 L-1720 Luxembourg

**architecte**  
 dagli atelier d'architecture  
 EBBC B, 6, route de Trèves, L-2633 Senningerberg  
 t+352 26 33 02 33 f+352 26 44 00 64  
 info@dagli.lu www.dagli.lu

**plan** VERSION COORDONNÉE

**PLAN D'AMENAGEMENT PARTICULIER**  
 NOUVEAU QUARTIER (PAP NQ)

**référence-numéro + index**

1 : 250 PAF NQ  
 échelle stade

10.04.2019 A1 sk  
 date format dessiné

001\_PAP\_BURANGE

dagli+ atelier d'architecture EBBC B, 6, route de Trèves L-2633 Senningerberg t+352 26 33 02 33 www.dagli.lu