
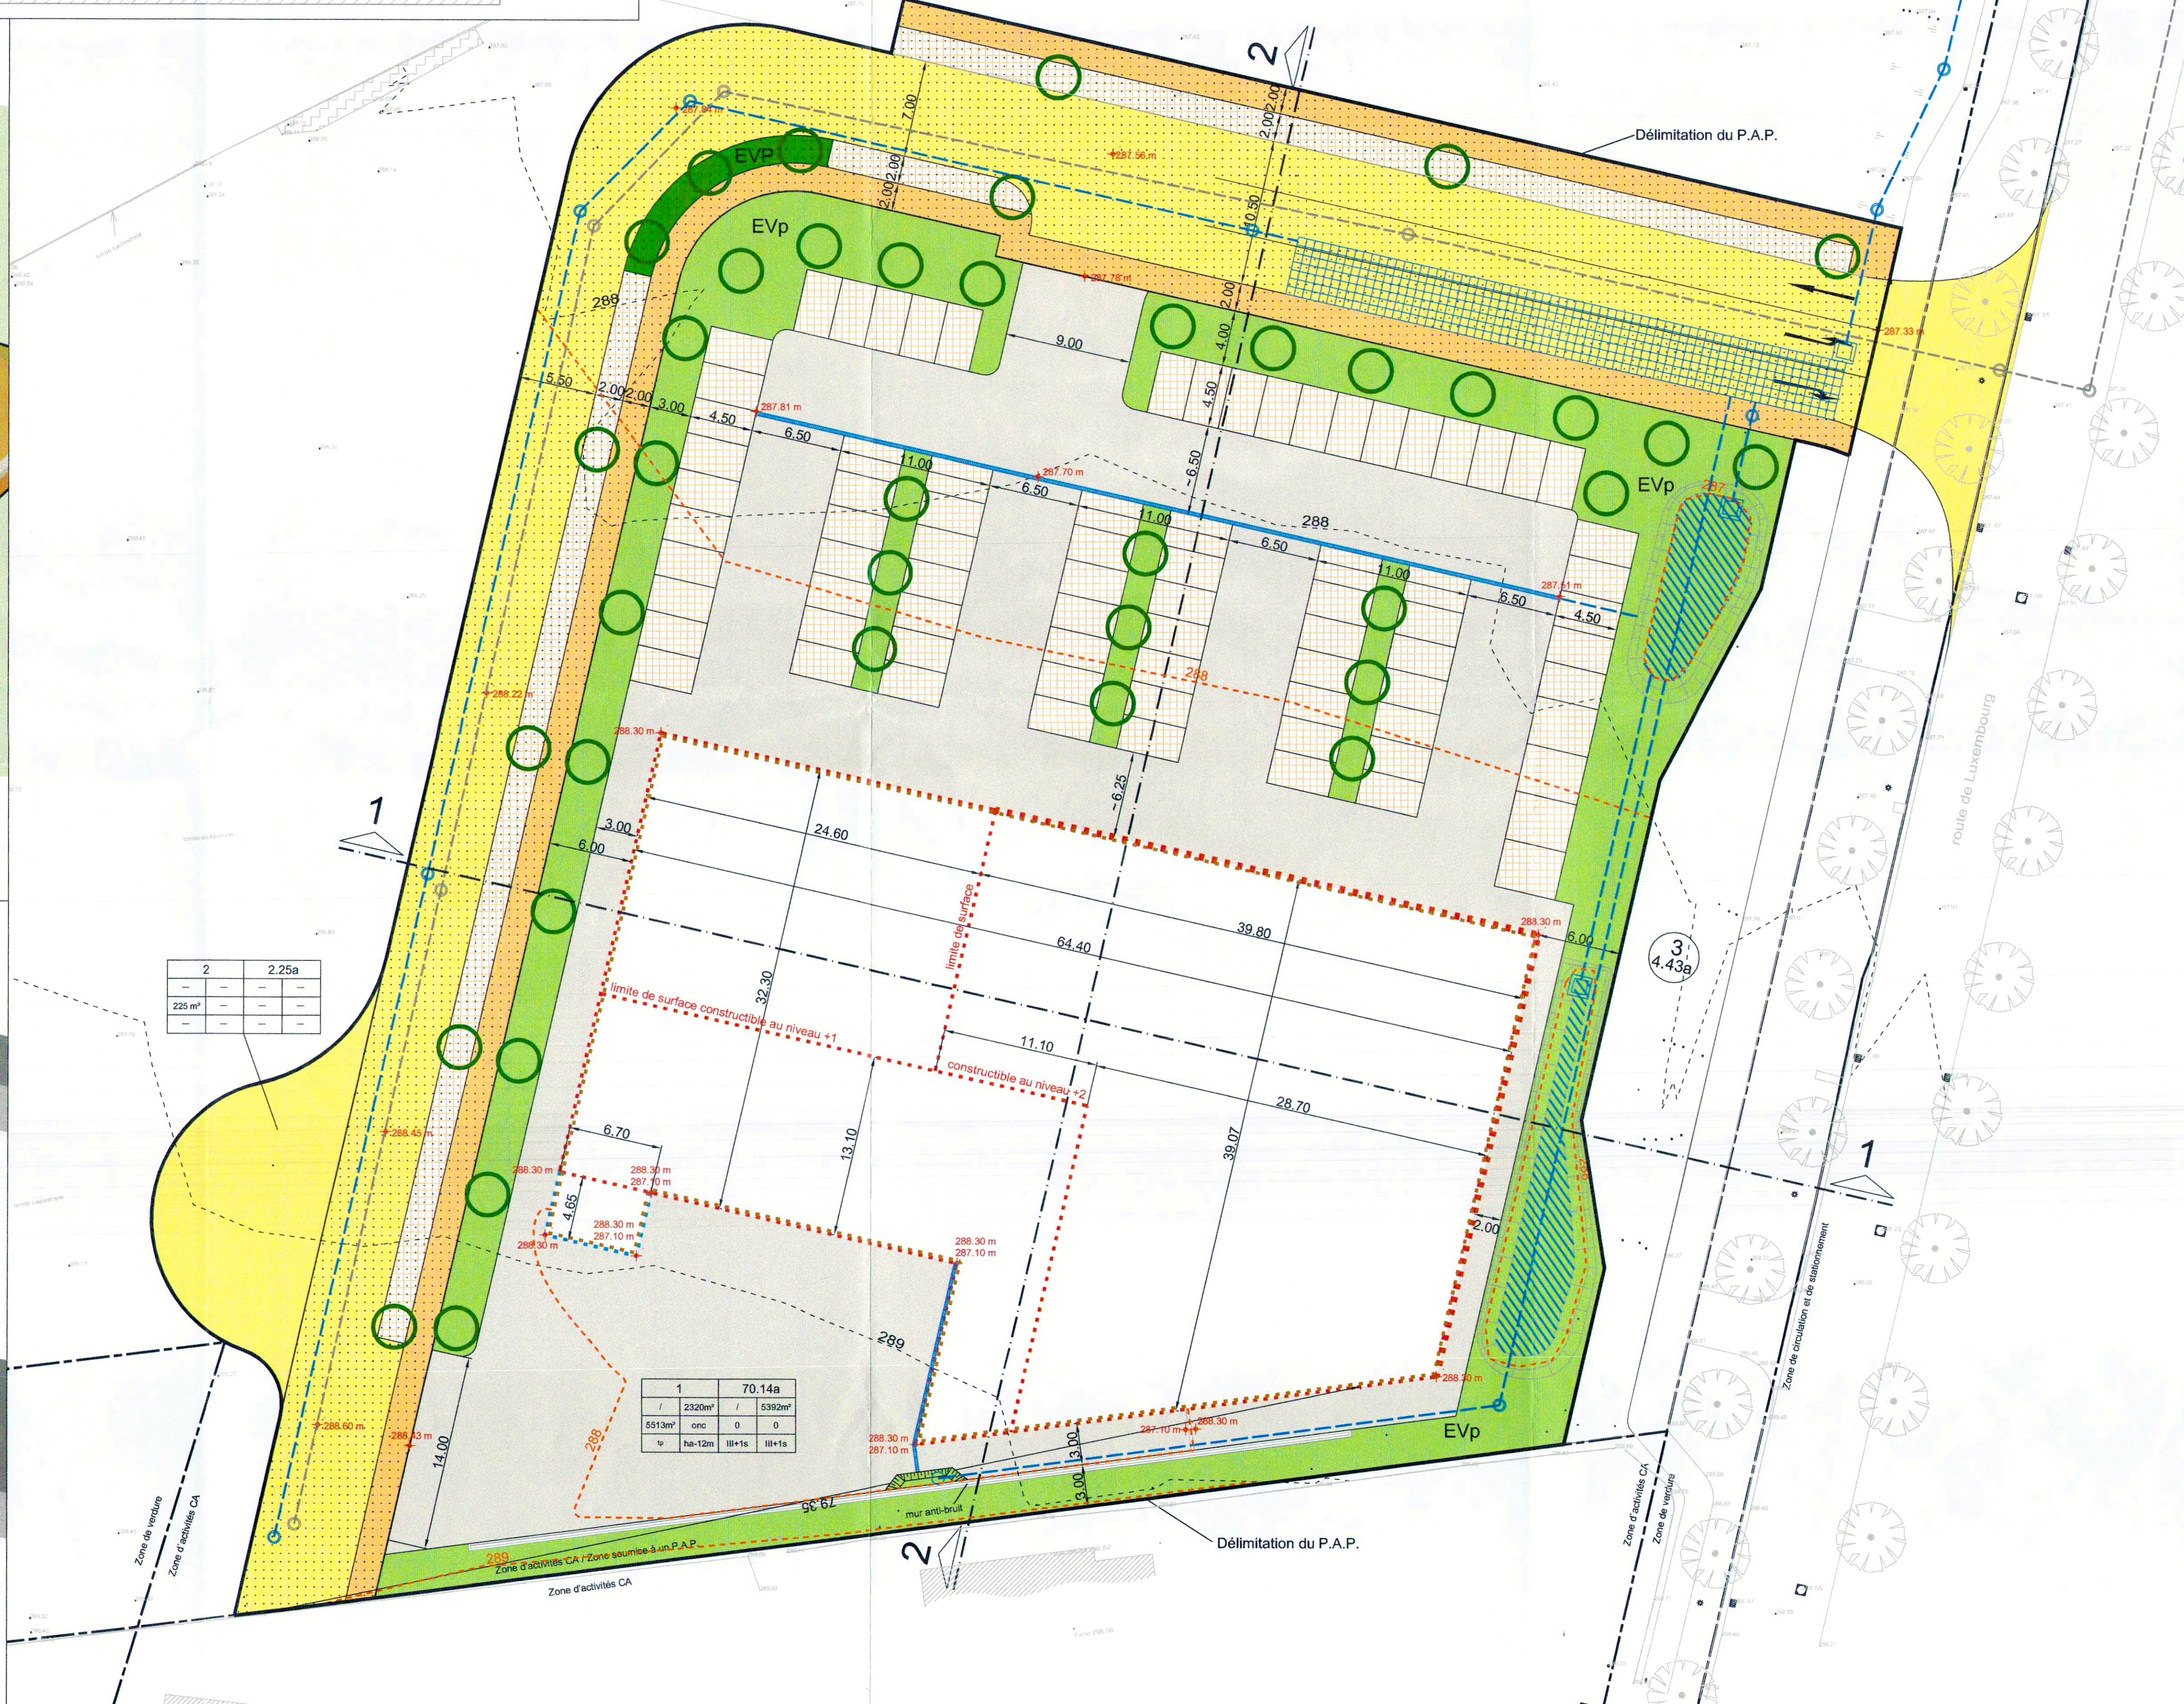
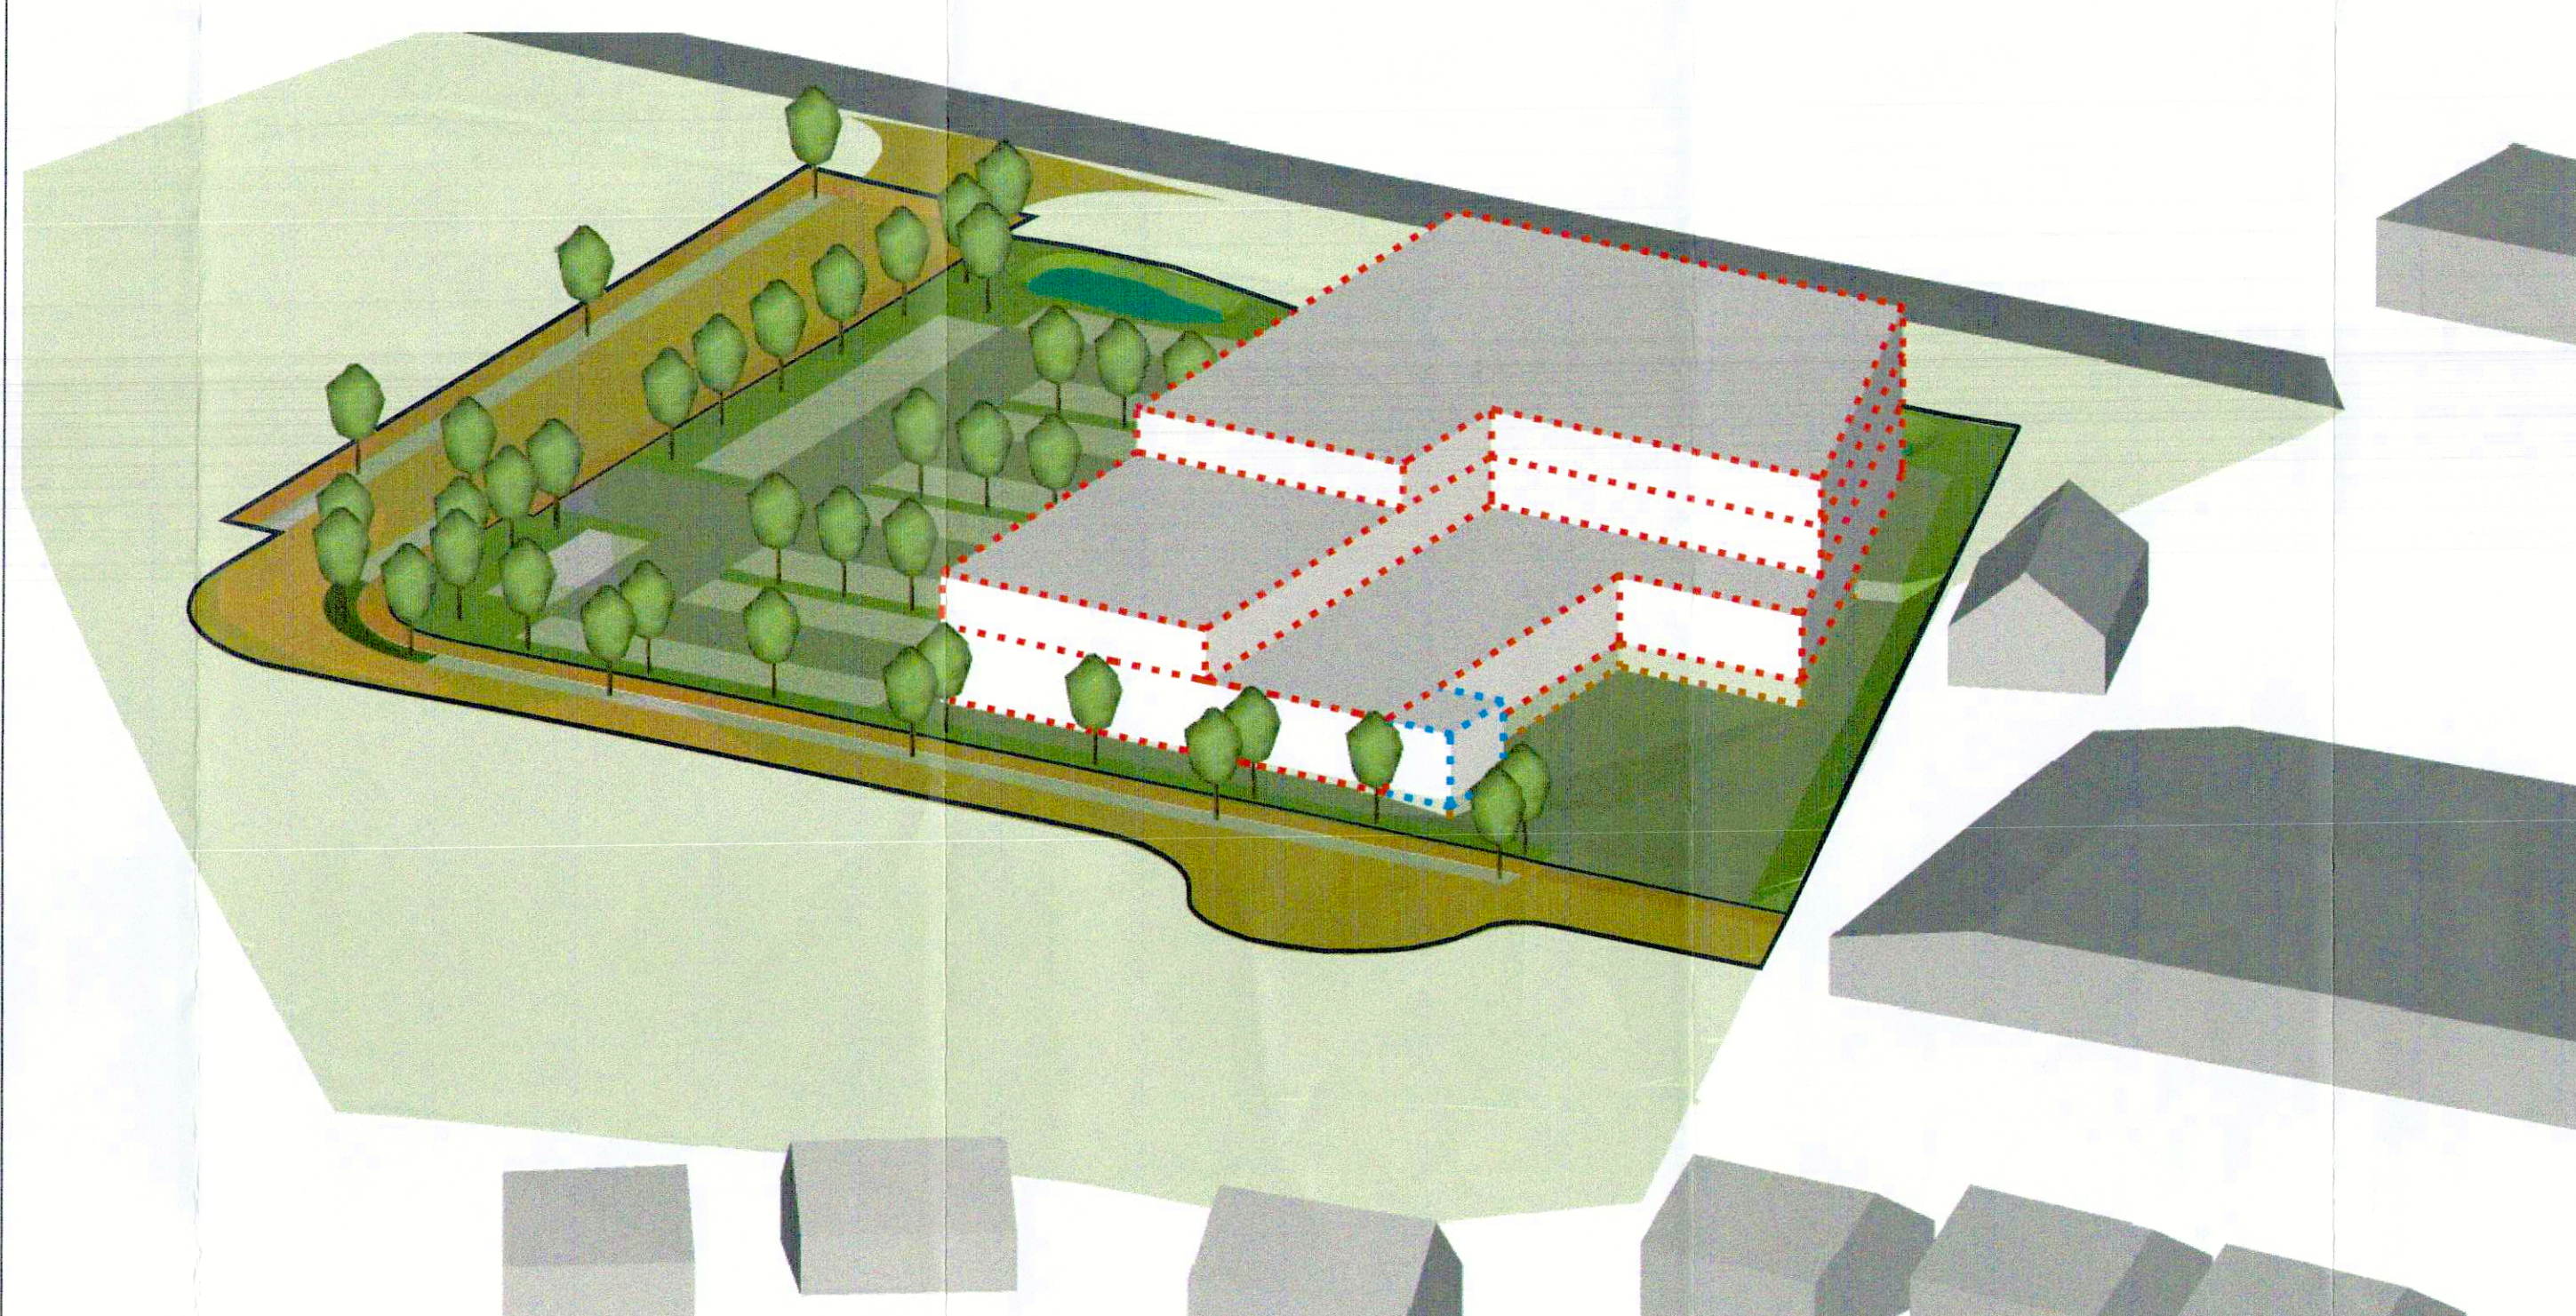


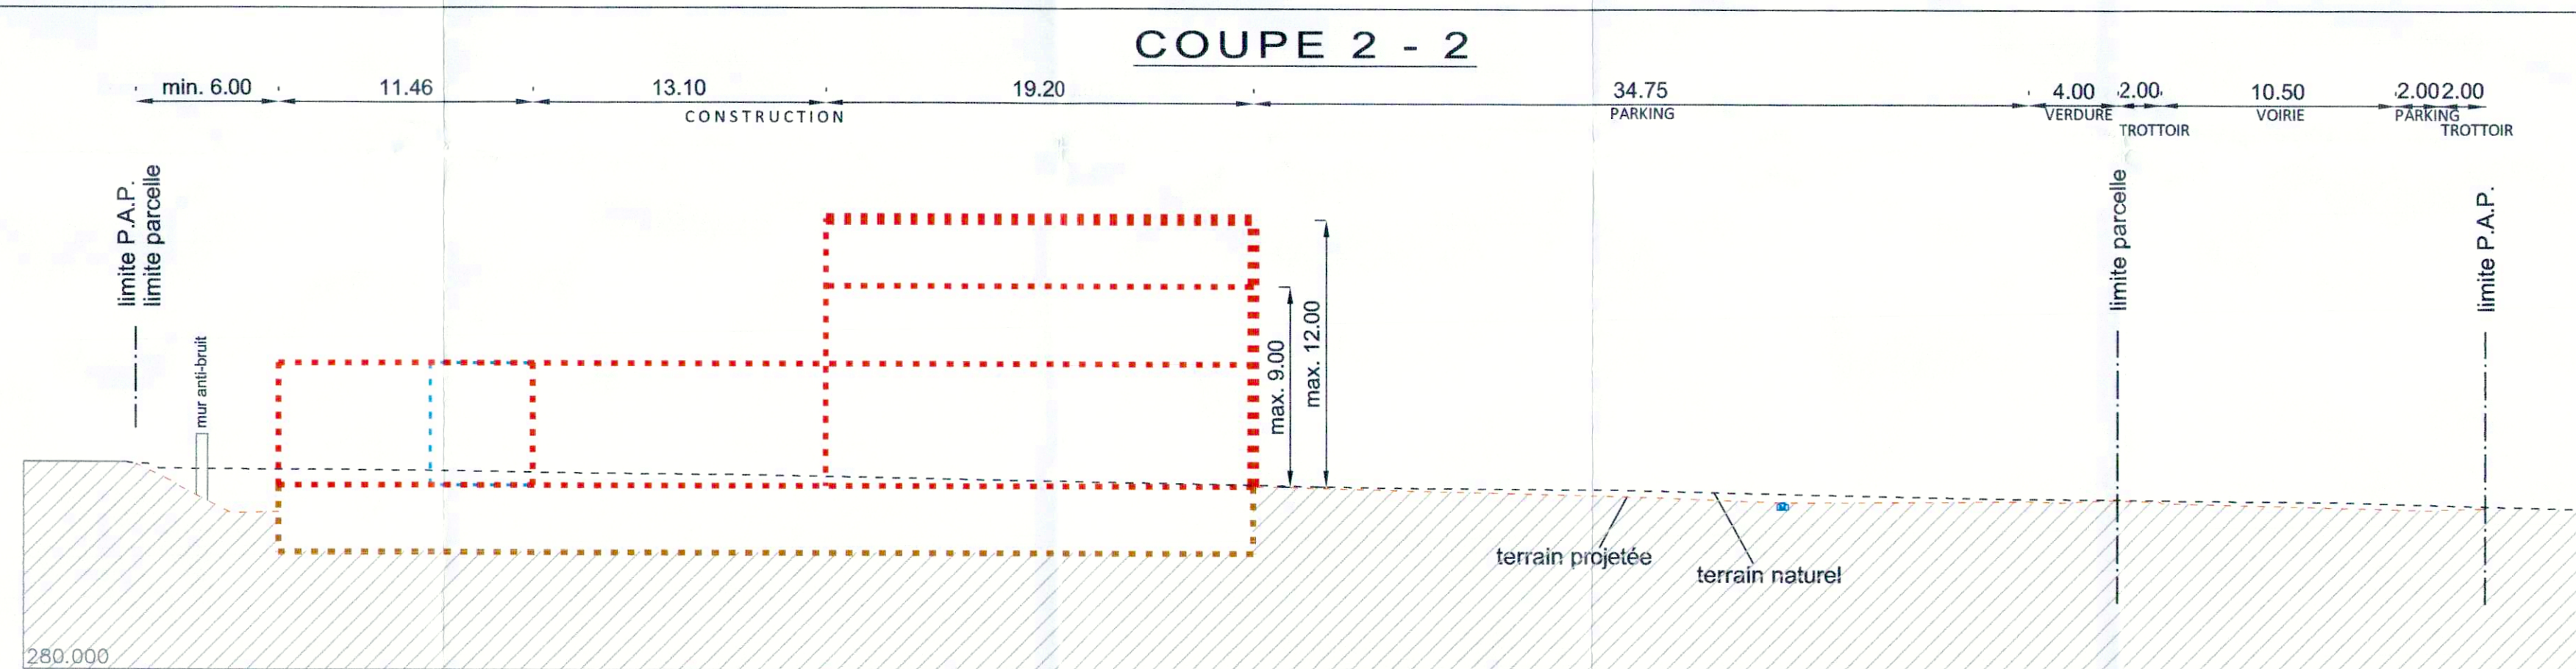

VILLE DE
DUDELANGE
10 DEC. 2015
Secrétariat

Référence: 17293/60C
Le présent document appartient à ma décision
d'approbation du: 8 décembre 2015
Le Ministre de l'Intérieur
Dan Kersch

N° CAD : Q:\ROUTE\081026 - P.A.P. \Lfd\à Dufrelange\Plans BEST\plans\081026-1-01r.dwg					
r	PBU	09.09.2015	ERE	MISE A JOUR LIMITE P.A.P	
q	PBU	09.09.2015	ERE	MODIFICATION CONSTRUCTION	
p	ERE	26.08.2015	ERE	MODIFICATION NATURE ESPACE VERT PUBLIC	
o	PBU	18.06.2015	MUR	MISE A JOUR LIMITE P.A-P-COTATION-TROTTOIR-ROUTE	
n	RHO	27.07.2015	MUR	PROVISIOE	
INFORME		DEFINITION	13.07.2015	MODIFICATION	

M.OUVRAGE: LIDL Belgium GmbH & Co. KG	Dessiné par: RHO	Signature :
	Date : 10-05-2011	

PROJET : P A P L I D I à Dudelange	Contrôlé par: TLA	Signature :
------------------------------------	-------------------	-------------

-----	-----
-----	Responsible: MUR Signature:

	Date: 19.05.2011	

BEST Bureau d'Etudes et de Services Techniques

Tel.: 349090 Fax: 349433 081026-1/01r
